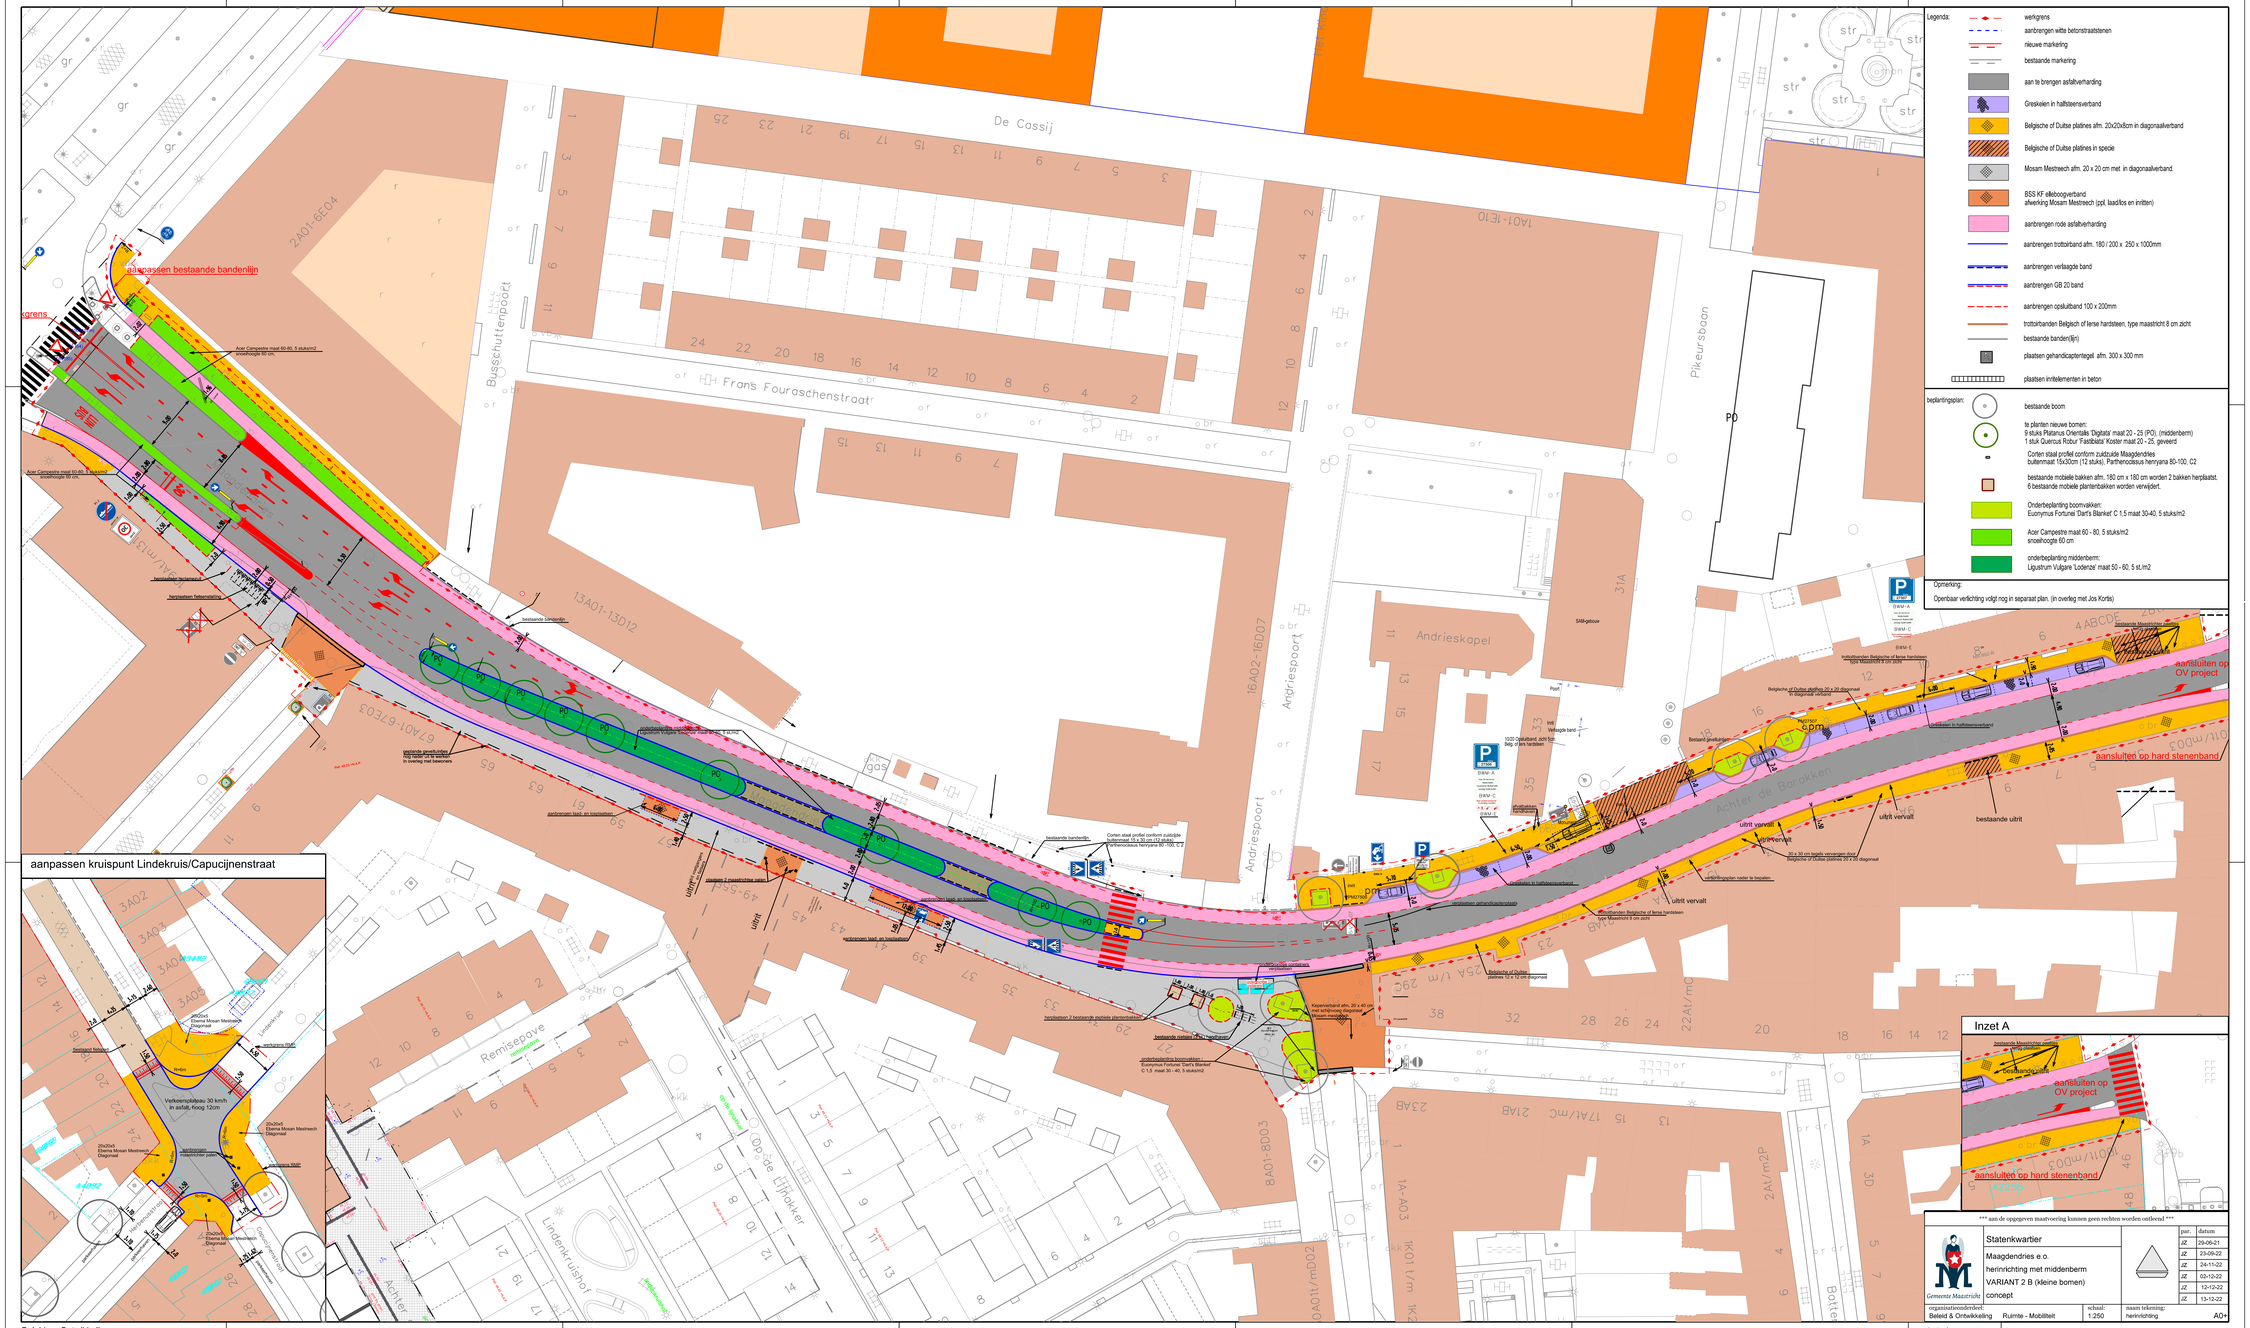
De Cassij
Frans Fouraschenstraat
Busschuttenpoort
Pikeursbaan
Andrieskapel
Andriespoort
Achter de Barakken
Remisepoort
Lindenkruishof
aanpassen bestaande bandenlijn
aanpassen kruispunt Lindekruis/Capucijnenstraat
aansluiten op OV project
aansluiten op hard stenenband
bestaande uitrit
uitrit vervalt
Inzet A
Legenda:
werkgrens
aanbrengen witte betonstraatstenen
nieuwe markering
bestaande markering
aan te brengen asfaltverharding
Greskeien in halfsteensverband
Belgische of Duitse platines afm. 20x20x8cm in diagonaalverband
Belgische of Duitse platines in specie
Mosam Mestreech afm. 20 x 20 cm met in diagonaalverband.
BSS KF elleboogverband
afwerking Mosam Mestreech (ppl, laadfos en inritten)
aanbrengen rode asfaltverharding
aanbrengen trottoirband afm. 180 / 200 x 250 x 1000mm
aanbrengen verlaagde band
aanbrengen GB 20 band
aanbrengen opsluitband 100 x 200mm
trottoirbanden Belgisch of Ierse hardsteen, type maastricht 8 cm zicht
bestaande banden(lijn)
plaatsen gehandicaptentegel afm. 300 x 300 mm
plaatsen inritelementen in beton
beplantingsplan:
bestaande boom
te planten nieuwe bomen:
9 stuks Platanus Orientalis 'Digitata' maat 20 - 25 (PO), (middenberm)
1 stuk Quercus Robur 'Fastibiata' Koster maat 20 - 25, geveerd
Corten staal profiel conform zuidzuide Maagdendries
buitenmaat 15x30cm (12 stuks). Parthenocissus henryana 80-100, C2
bestaande mobiele bakken afm. 180 cm x 180 cm worden 2 bakken herplaatst.
6 bestaande mobiele plantenbakken worden verwijdert.
Onderbeplanting boomvakken:
Euonymus Fortunei 'Dart's Blanket' C 1.5 maat 30-40, 5 stuks/m2
Acer Campestre maat 60 - 80, 5 stuks/m2
snoeihoogte 60 cm
onderbeplanting middenberm:
Ligustrum Vulgare 'Lodenze' maat 50 - 60, 5 st./m2
Opmerking:
Openbaar verlichting volgt nog in separaat plan. (in overleg met Jos Kortis)
*** aan de opgegeven maatvoering kunnen geen rechten worden ontleend ***
Statenkwartier
Maagdendries e.o.
herinrichting met middenberm
VARIANT 2 B (kleine bomen)
concept
Gemeente Maastricht
organisatieonderdeel:
Beleid & Ontwikkeling
schaal:
1:250
naam tekening:
herinrichting
A0+
Beleid en Ontwikkeling